
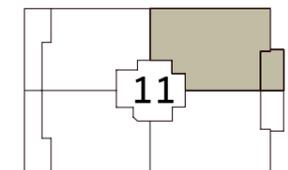
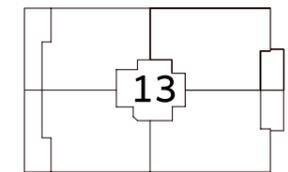


טיפוס 4NE-11
 בניין: 11 | דירה: 9 | קומה: 2 | 4 חדרים | כיווני אוויר: צפון-מזרח
 שטח הדירה: 115.8 מ"ר | שטח המרפסת: 11.4 מ"ר

האמוראים
 נווה אביבים

בית וגג
 מבילים התחדשות עירונית

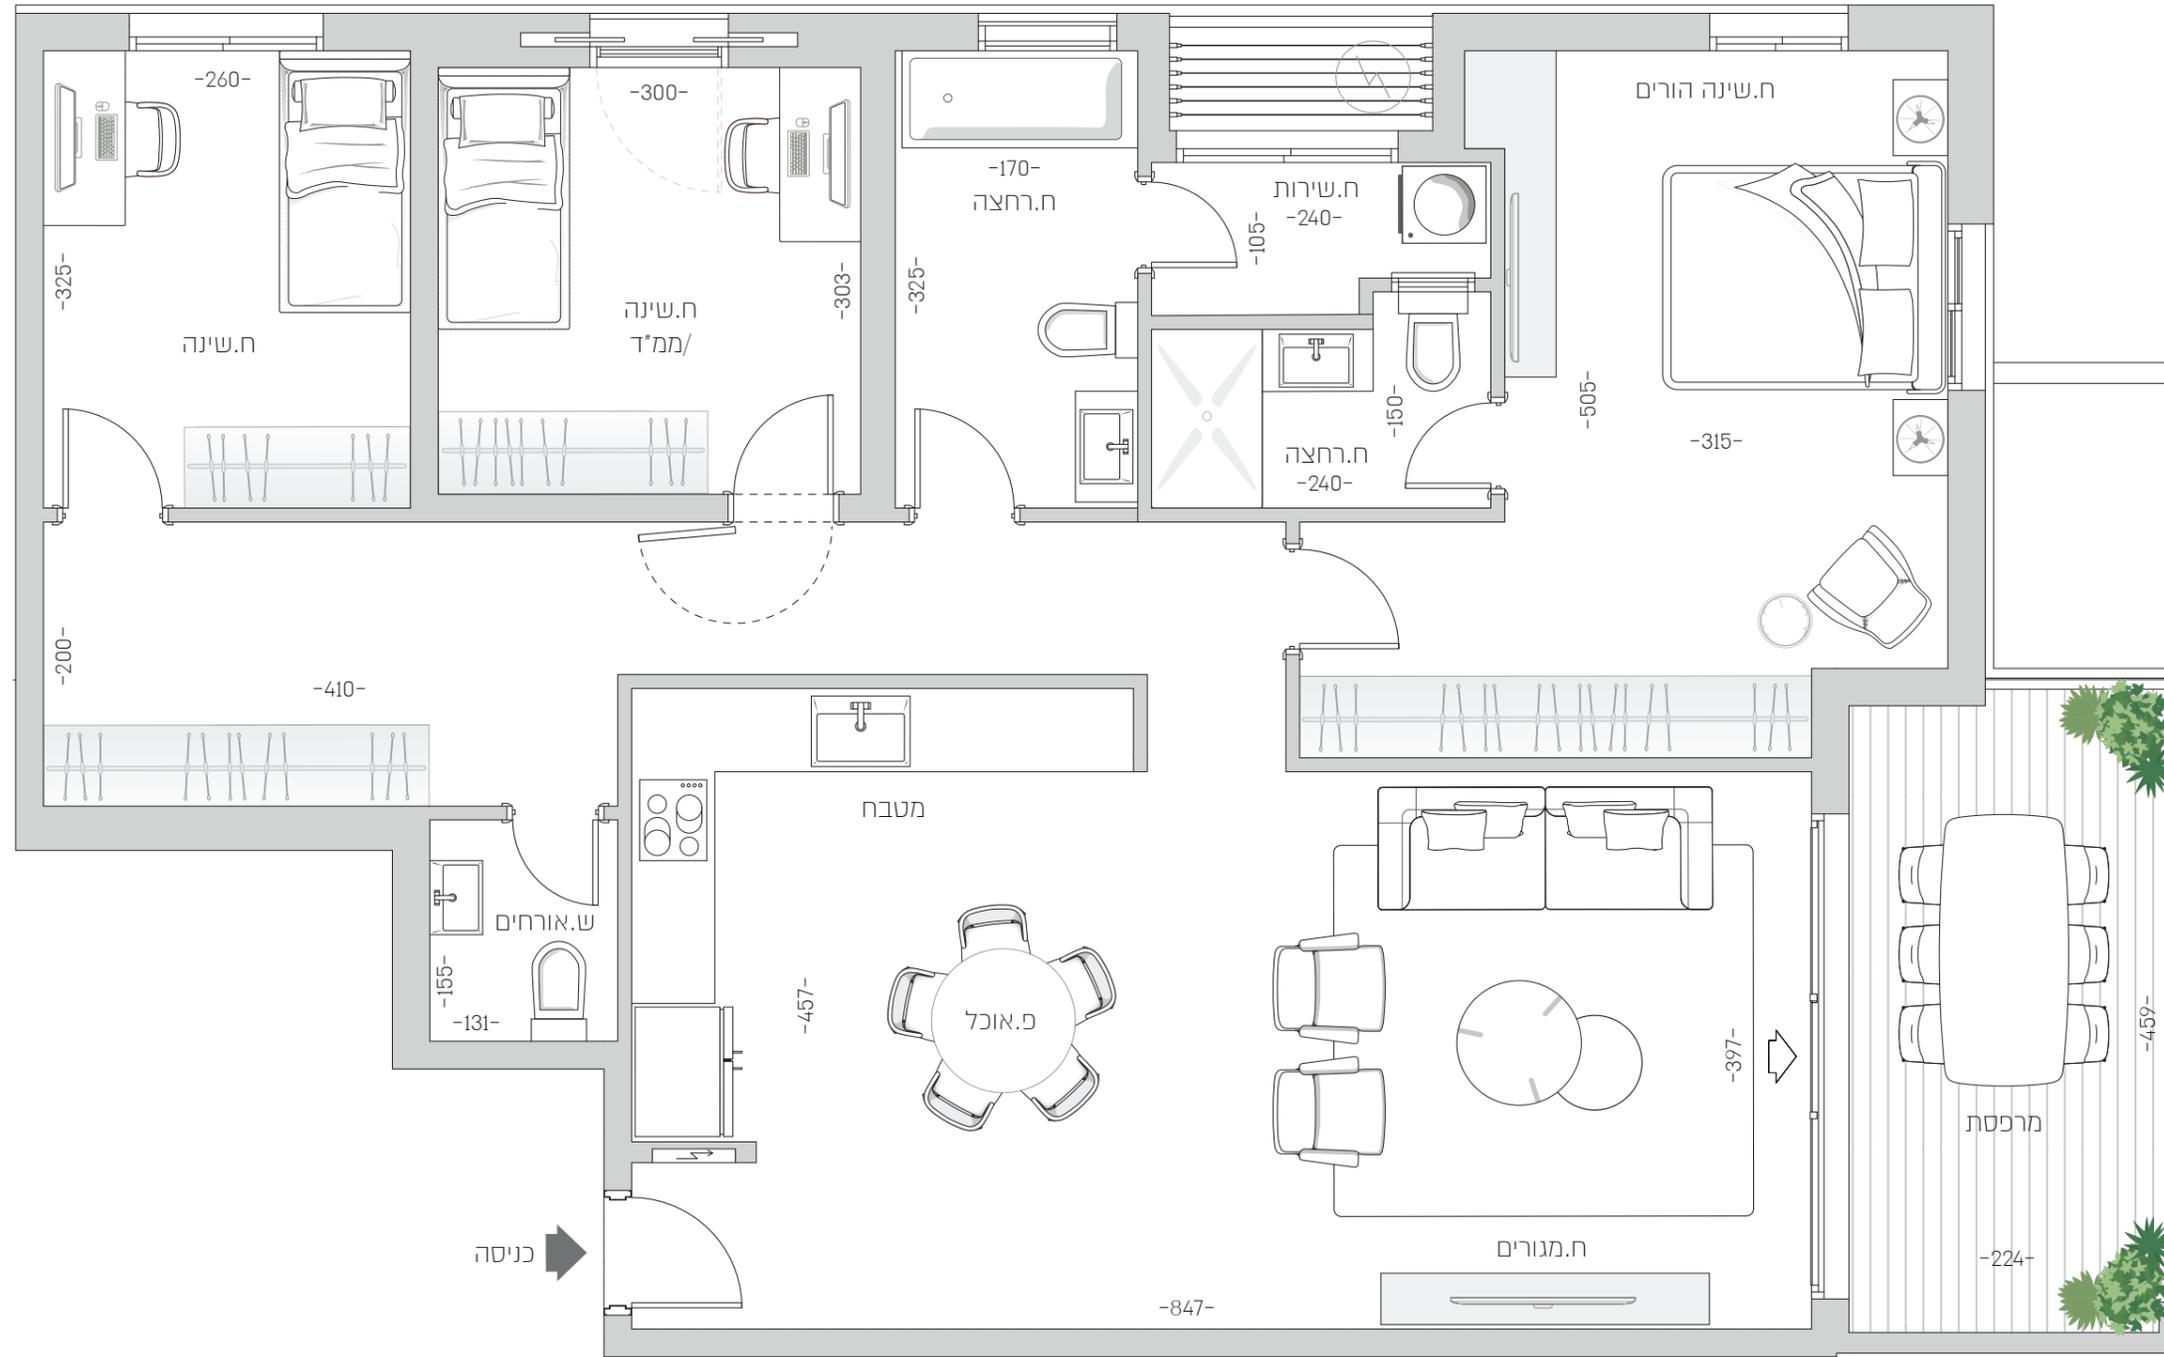

רחוב האמוראים

* המוצג בתכנית זו, לרבות תמונות, הדמיות, ריהוט ותוכנית רעיונית הינו לצורך המחשה בלבד. יתכנו שינויים בפריטים המוצגים בחוברת ואת החברה יחייב אך ורק הקבוע בהסכם המכר, במפרט ובתוכניות המצורפות אליו. הפרשי שטחים בין דירות זהות נובע משוני בגבולות החופפים עם המבואה הקומתית

***9009**

