


טיפוס PH1-11 | בניין: 11 | דירה: 33 | קומה: 8 | פנטהאוז 5 חדרים | כיווני אוויר: צפון-מזרח-מערב
 שטח הדירה: 135.4 מ"ר | שטח המרפסות: 68.8 מ"ר + 17.5 מ"ר


האמוראים | נווה אביבים

בית וגן | מבילים התחדשות עירונית

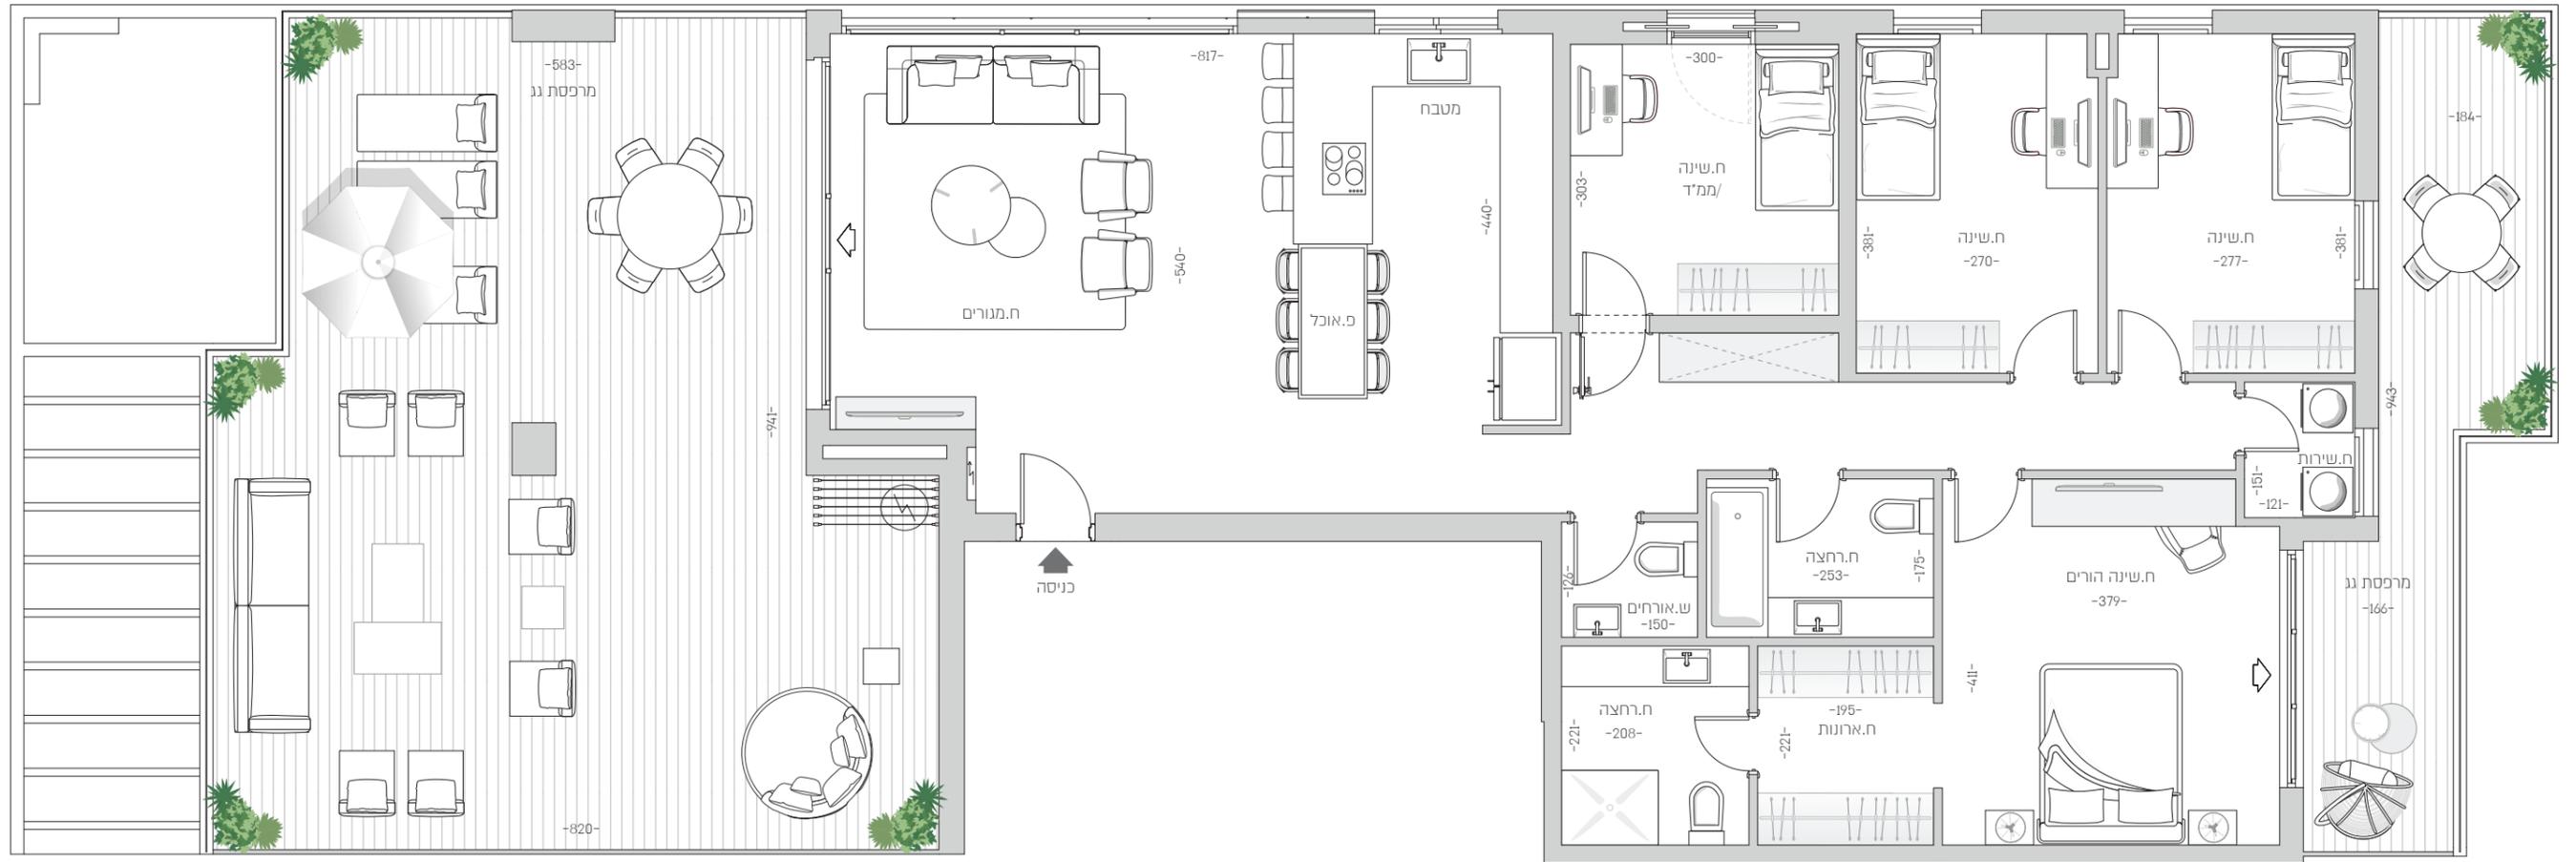

*המוצג בתכנית זו, לרבות תמונות, הדמיות, ריהוט ותוכנית רעיונית הינו לצורך המחשה בלבד. יתכנו שינויים בפריטים המוצגים בחוברת ואת החברה יחייב אך ורק הקבוע בהסכם המכר, במפרט ובתוכניות המצורפות אליו. הפרשי שטחים בין דירות זהות נובע משוני בגבולות החופפים עם המבואה הקומתית

***9009**

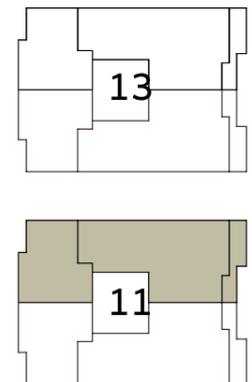

רחוב האמוראים